


OSIEDLE ANKER

BUDYNEK B, LOKAL 15 DWUPOZIOMOWY, II PIĘTRO




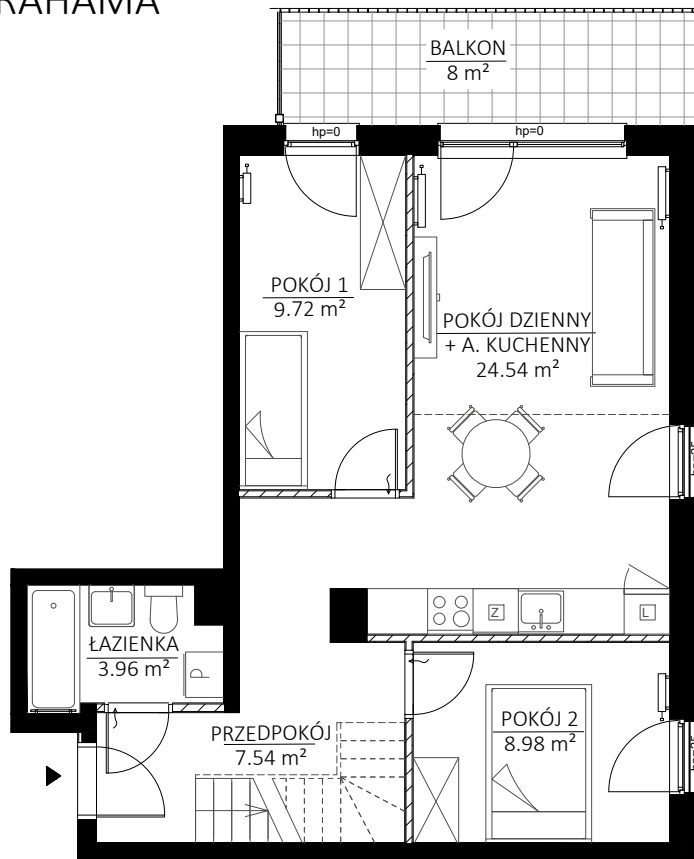

BUDYNEK WIELORODZINNY B
PUCK - UL. ANTONIEGO ABRAHAMAMA




ZESTAWIENIE POMIESZCZEŃ:
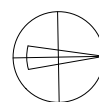
| | |
|--------------------------|---------------------------|
| PRZEDPOKÓJ | 7,54m ² |
| P. DZIENNY + A. KUCHENNY | 24,54m ² |
| POKÓJ 1 | 9,72m ² |
| POKÓJ 2 | 8,98m ² |
| ŁAZIENKA | 3,96m ² |
| POW. POZIOMU 1 | 54,74m² |
| POW. LOKALU 15 | 81,26m² |
| BALKON | 8m ² |



ŚCIANY KONSTRUKCYJNE, ELEMENTY STAŁE 
ŚCIANY DZIAŁOWE NADAJĄCE SIĘ DO DEMONTAŻU 

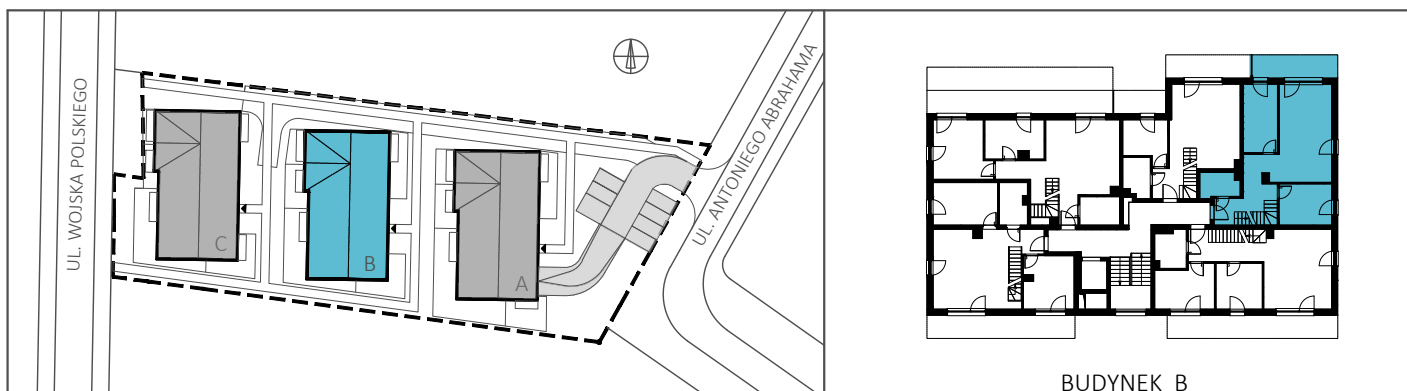

Color House Development Sp. z o. o.
www.chd.com.pl

Biuro sprzedaży: ul. Wolności 8/3, Gdynia
Biuro na terenie inwestycji: ul. Wojska Polskiego, Puck

tel.: 780 188 010, 695 034 389
e-mail: biuro@chd.com.pl


*Niniejsza karta odzwierciedla projektowany kształt lokalu oraz jego układ funkcjonalny i może ulec nieznacznym zmianom na etapie realizacji. Cena lokalu nie obejmuje wyposażenia, które jest jedynie przykładowe i stanowi jeden z możliwych sposobów aranżacji. Niniejsza karta nie stanowi oferty w rozumieniu przepisów prawa. Powierzchnia została obliczona według normy PN-ISO 9836:2015-12 i może ulec nieznaczącej zmianie.

OSIEDLE ANKER

BUDYNEK B, LOKAL 15 DWUPOZIOMOWY, ANTRESOLA



BUDYNEK WIELORODZINNY B
PUCK - UL. ANTONIEGO ABRAHAMA

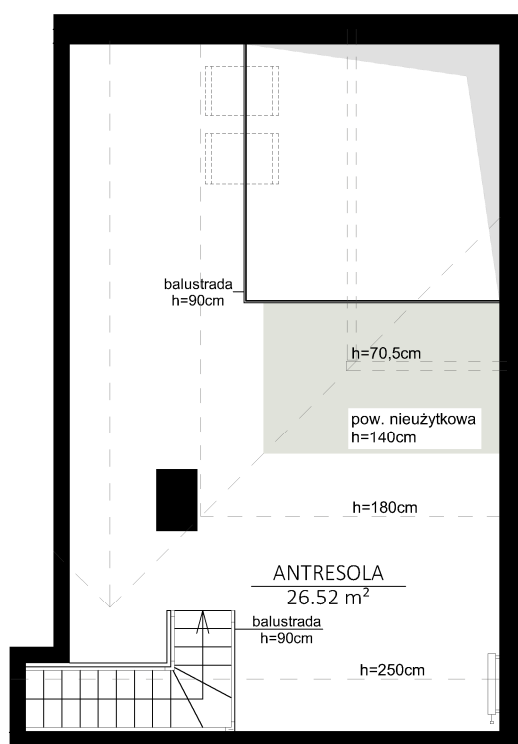

ZESTAWIENIE POMIESZCZEŃ POZIOM 2:


| | |
|-----------------------|---------------------------|
| ANTRESOLA | 26,52m ² |
| POW. LOKALU 15 | 81,26m² |



ŚCIANY KONSTRUKCYJNE, ELEMENTY STAŁE

ŚCIANY DZIAŁOWE NADAJĄCE SIĘ DO DEMONTAŻU

WYSOKOŚĆ PONIŻEJ 140CM, POWIERZCHNIA NIEUŻYTKOWA

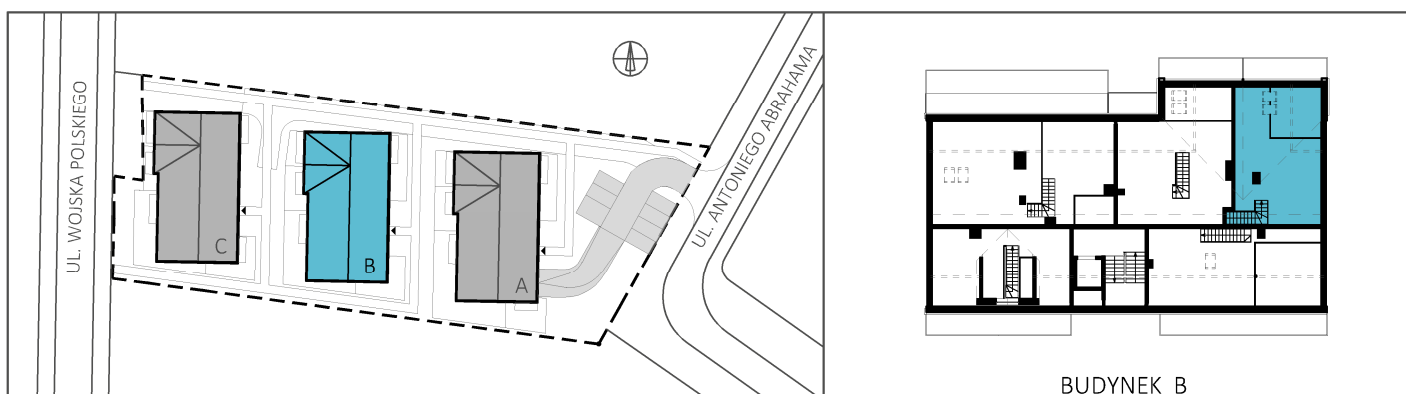

Color House Development Sp. z o. o.
www.chd.com.pl

Biuro sprzedaży: ul. Wolności 8/3, Gdynia
Biuro na terenie inwestycji: ul. Wojska Polskiego, Puck

tel.: 780 188 010, 695 034 389
e-mail: biuro@chd.com.pl

*Niniejsza karta odzwierciedla projektowany kształt lokalu oraz jego układ funkcjonalny i może ulec nieznacznym zmianom na etapie realizacji. Cena lokalu nie obejmuje wyposażenia, które jest jedynie przykładowe i stanowi jeden z możliwych sposobów aranżacji. Niniejsza karta nie stanowi oferty w rozumieniu przepisów prawa. Powierzchnia została obliczona według normy PN-ISO 9836:2015-12 i może ulec nieznacznej zmianie.